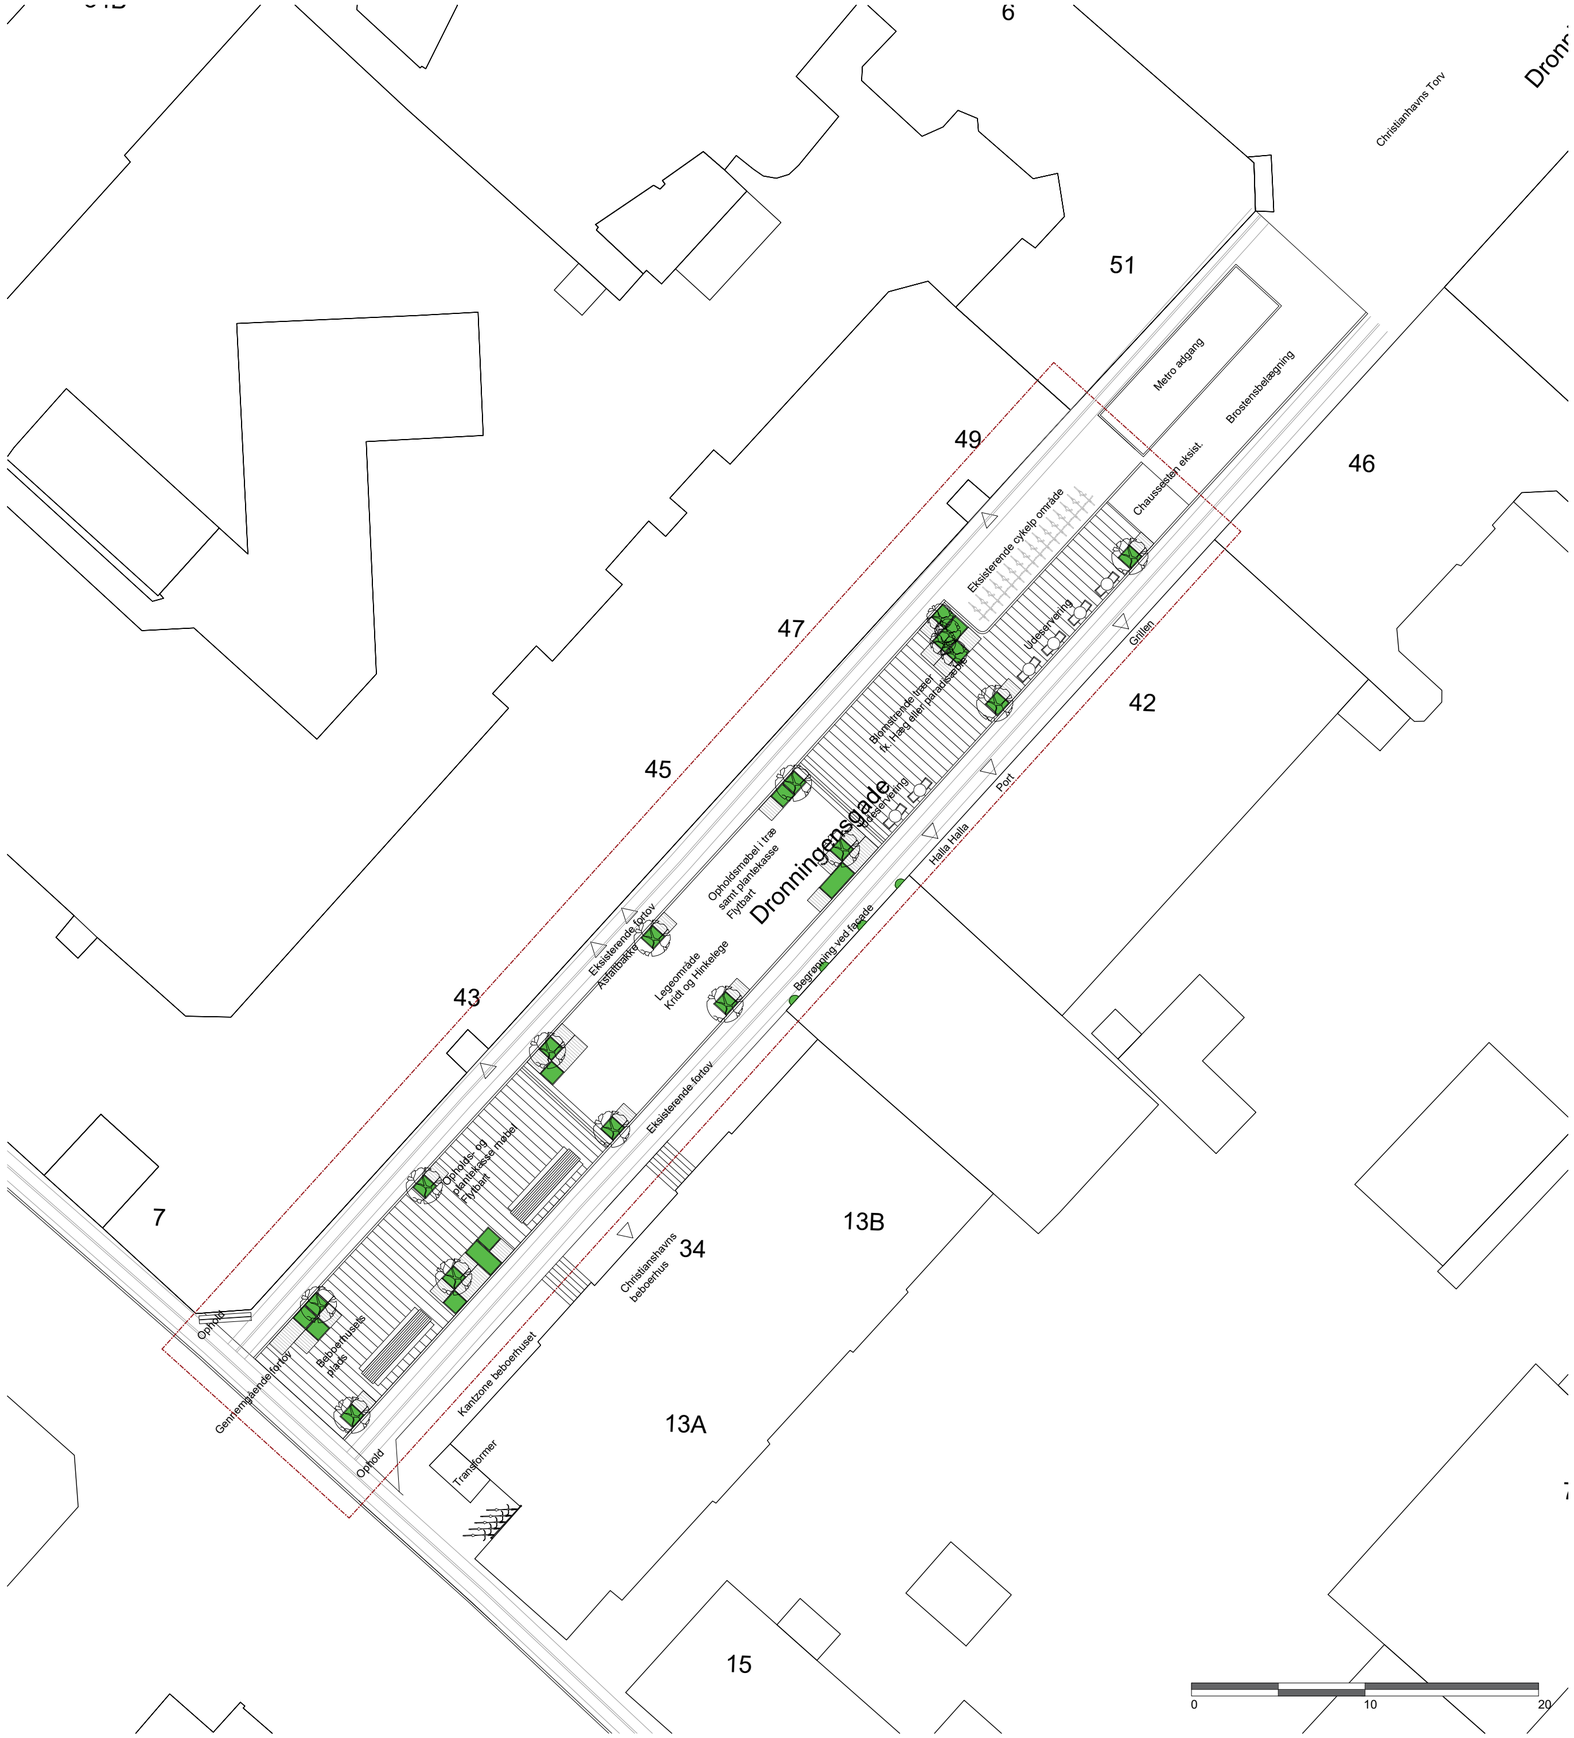

Referencebillede: Byrumsmøbler og plantebede på terræn som rumdannende elementer i gaden

Referencebillede: Byrumsmøbler og plantebede på terræn som rumdannende elementer i gaden

Signaturforklaring

- Nyt træ
- Plantebed
- Brosten
- Projektafgrænsning

Tegningsnr.:
I100305_C07.1_T1 L1352

N

Foreløbigt tryk 02-06-2023

R	Dato	Tegn.	Godk.	Revisionstekst
a	-	-	-	-
b	-	-	-	-
c	-	-	-	-
d	-	-	-	-
e	-	-	-	-
f				
g				

SWECO

Ørestads Boulevard 41
2300 København S
Tlf.: 43 48 60 60

Bylivsgadepuljen (2022)

Dronningensgade

Situationsplan

Projektnr.:	Fasebenævnelse:	Dato:
41007360	Skitseforslag	2023-07-04
Projekteret / tegnet:	**Kontrolleret:**	**Godkendt:**
JAJO	LANG	KATO
Målforhold:	**Projektleder i Københavns Kommune:**	SJ
1:250	**Tegningsnr.:**	
Tegningsformat:	I100305_C07.1_T1 L1352	
A2		